


IMPERIAL 54

Thurgauerstrasse 54, 8050 Zürich

Grundriss Erdgeschoss

Mietfläche gesamt: 464 m²

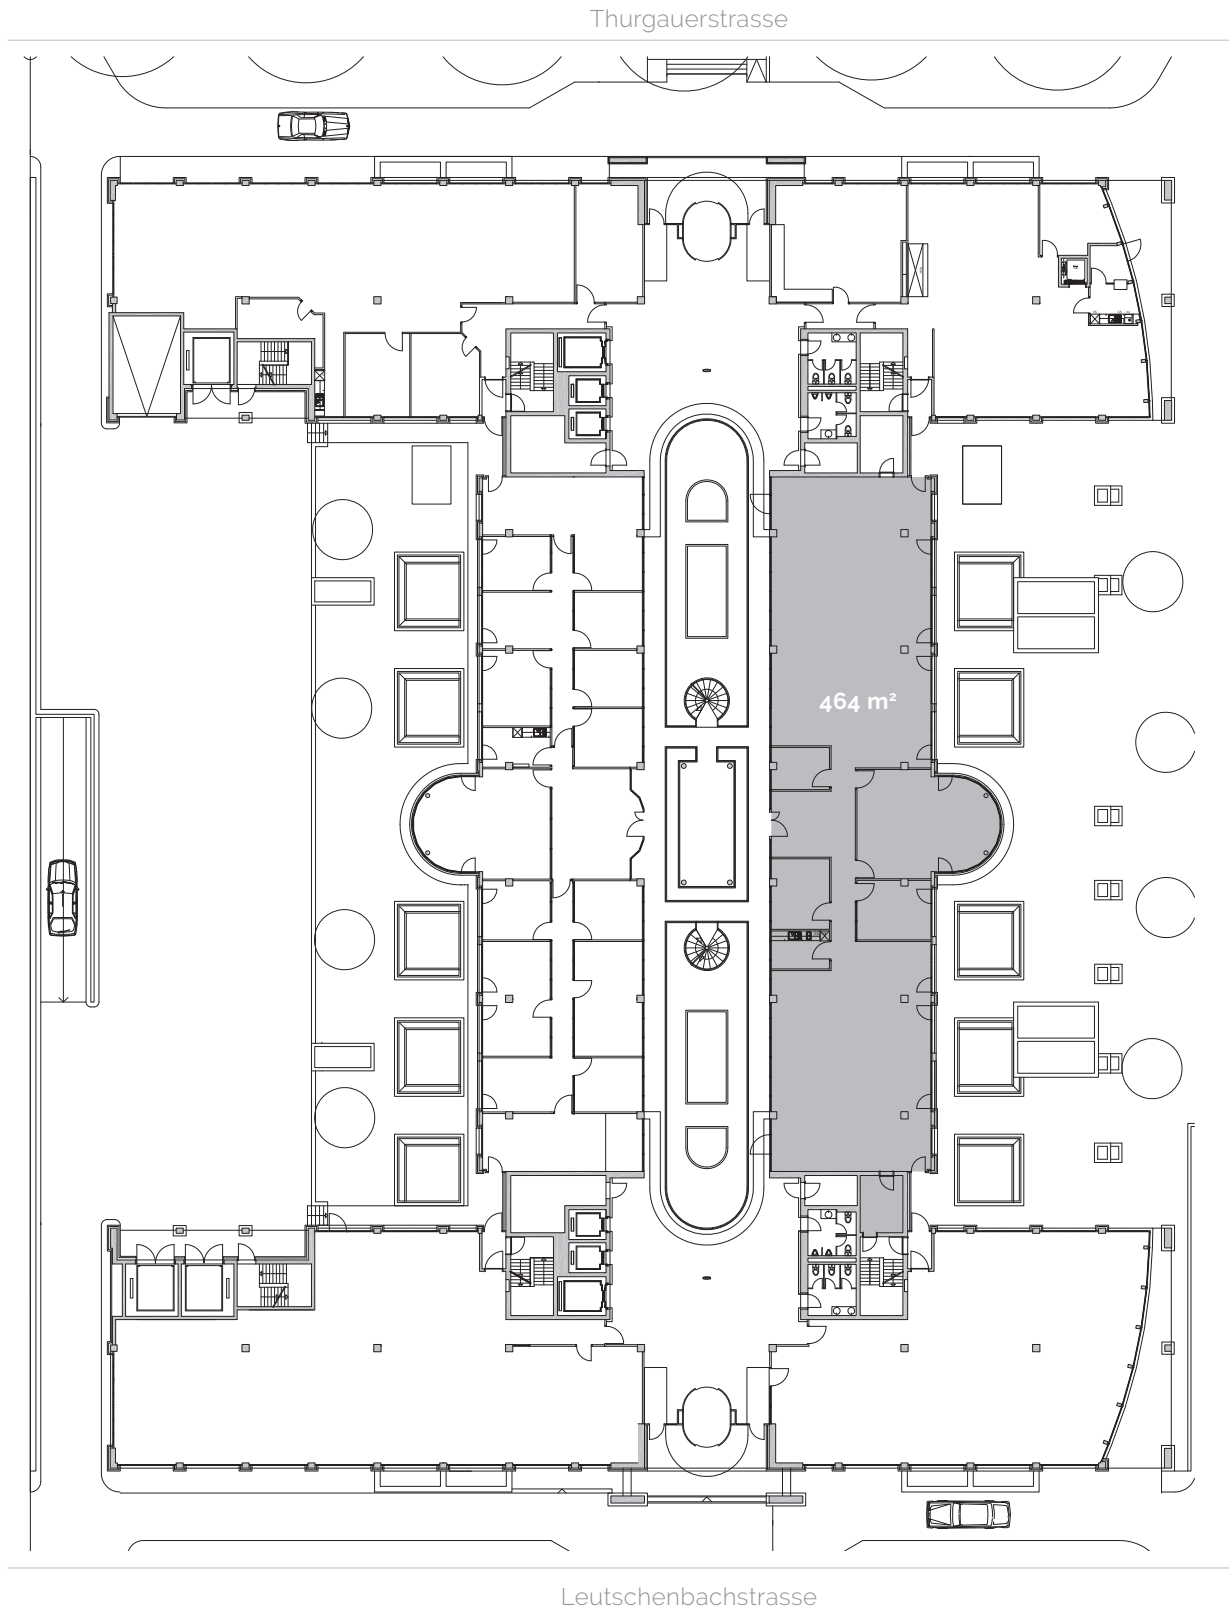

www.imperial54.ch

Alle Angaben, Pläne, Zeichnungen usw. sind unverbindlich.
Änderungen bleiben bis Bauvollendung vorbehalten.

0 2 4 6 8 10m



EXKLUSIV ANGEBOten DURCH JLL
JONES LANG LASALLE AG, PRIME TOWER, HARDSTRASSE 201, 8005 ZÜRICH
PHONE +41 44 215 75 75 | LETTING@EU.JLL.COM | WWW.JLL.CH