


# IMPERIAL 54

## Thurgauerstrasse 54, 8050 Zürich

Grundriss Erdgeschoss

Mietfläche gesamt: 351 m<sup>2</sup>

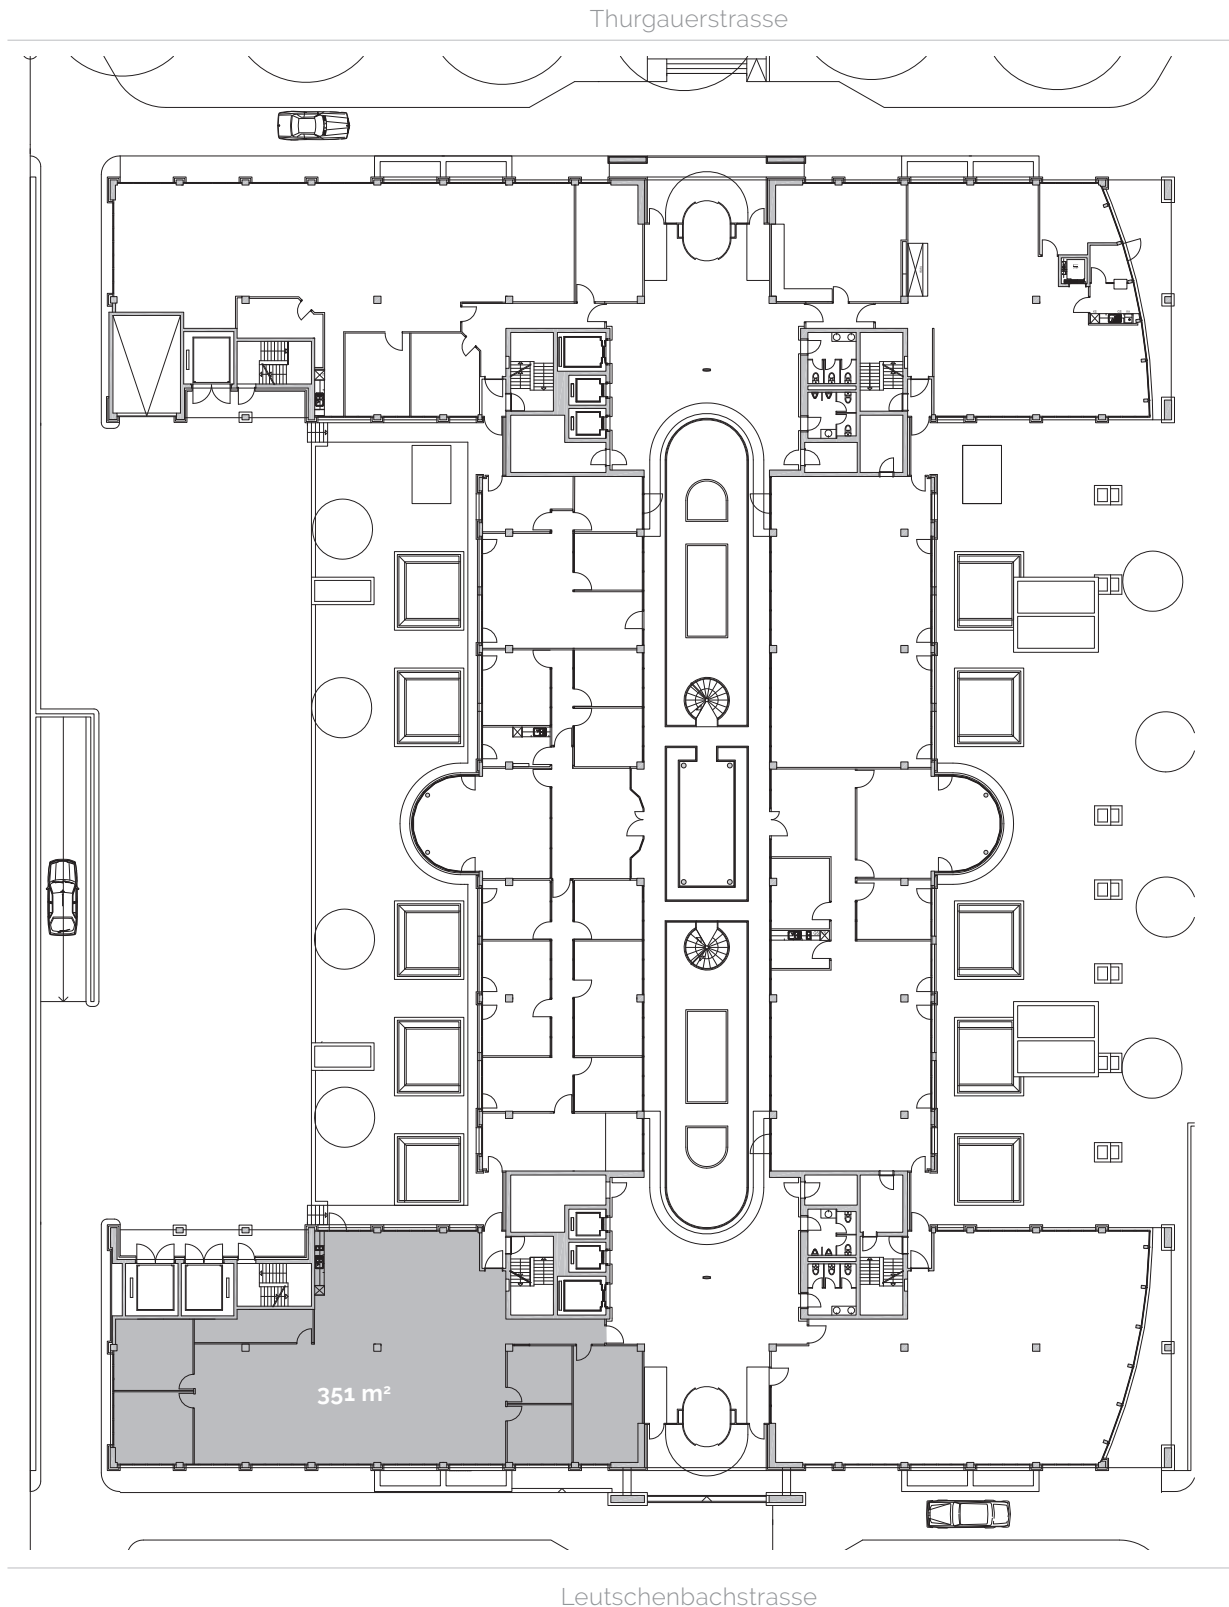

[www.imperial54.ch](http://www.imperial54.ch)

Alle Angaben, Pläne, Zeichnungen usw. sind unverbindlich.  
Änderungen bleiben bis Bauvollendung vorbehalten.

0 2 4 6 8 10m



EXKLUSIV ANGEBOTEN DURCH JLL  
JONES LANG LASALLE AG, PRIME TOWER, HARDSTRASSE 201, 8005 ZÜRICH  
PHONE +41 44 215 75 75 | LETTING@EU.JLL.COM | WWW.JLL.CH